





**VRAAGPRIJS**

**€ 389.000,- K.K.**

**TYPE WONING**

**TUSSENWONING**

**INHOUD WONING**

**CIRCA 393 M<sup>3</sup>**

**PERCEEL OPPERVLAKTE**

**145 M<sup>2</sup>**

**GEBRUIKSOPPERVLAKTE**

**CIRCA 111 M<sup>2</sup>**

**BOUWJAAR**

**1994**

**VERWARMING**

**C.V.-KETEL**

**ENERGIELABEL**

**A**

# OMSCHRIJVING

Mies van der Rohestraat 18, Dongen

Welkom bij Mies van der Rohestraat 18, een verrassend ruime instapklare tussenwoning gelegen aan het begin van de gewilde wijk "De Hoge Akker". De woning is voorzien van een vernieuwde badkamer en een nette keuken. Met het centrum van Dongen op slechts enkele minuten lopen en diverse speelgelegenheden om de hoek, biedt deze woning een ideale plek voor gezinnen. De woning beschikt over een carport met een elektrische sectionaaldeur die uitkomt op de achtergelegen Hortastraat.

## DE BELANGRIJKSTE KENMERKEN OP EEN RIJ;

- Parkeren onder een carport op eigen terrein;
- Vier ruime slaapkamers;
- Functionele indeling dankzij het platte dak;
- Badkamer recent verbouwd;
- Gelegen in een kindvriendelijke wijk;
- Elektrische rolluiken op de eerste en tweede verdieping;
- Aparte wasruimte op de tweede verdieping;
- Serre, afsluitbaar, met verlichting en zonnescerm.

## INDELING

### BEGANE GROND:

In de hal bevinden zich de meterkast, het toilet met fontein en de trapopgang naar de eerste verdieping. Vanuit de hal betreed je de ruime en lichte woonkamer, die aan de achterzijde van de woning is gesitueerd. De moderne keuken, gelegen aan de voorzijde, is volledig uitgerust met een combi-oven, 5-pits inductiekookplaat, koelkast en vaatwasser. De keuken biedt een vrij uitzicht over de groenstrook aan de voorzijde.

Aansluitend aan de woonkamer bevindt zich de serre, die volledig afsluitbaar is en voorzien van verlichting en een zonnescerm. De serre biedt een comfortabele overgang naar de zonnige achtertuin, die via de serre bereikbaar is.

### EERSTE VERDIEPING:

De overloop geeft toegang tot twee ruime slaapkamers en een strak afgewerkte badkamer. De slaapkamers, gelegen aan de achterzijde, zijn voorzien van elektrische rolluiken en gladde wanden en plafonds. De moderne badkamer, gelegen aan de voorzijde, is volledig betegeld met houtlook tegels en beschikt over een dubbel wastafelmeubel, designradiator, inloopdouche, toilet en een vaste kast.

### TWEEDE VERDIEPING:

De tweede verdieping is in 2020 gemoderniseerd en beschikt over twee slaapkamers en een praktische wasruimte. Beide slaapkamers bevinden zich aan de

achterzijde en zijn voorzien van strak pleisterwerk en een nieuwe laminaatvloer. De wasruimte aan de voorzijde herbergt de wasmachine, droger en de CV-ketel, en deze zijn keurig weggewerkt.

### TUIN:

De zonnige achtertuin ligt op het zuiden en is voorzien van bestrating, plantenborders en een vijver. Aansluitend aan de woonkamer bevindt zich de serre, die volledig afsluitbaar is en voorzien van verlichting en een zonnescerm. Achter in de tuin vind je een stenen berging en een carport met elektrische aansluitingen. De carport komt uit op de achtergelegen Hortastraat.



# OMSCHRIJVING

## Duurzaamheid:

- Gevel-, vloer- en dakisolatie;
- Dubbele beglazing;
- CV-ketel (2015);
- Elektrische rolluiken op de verdieping;
- Energielabel A.

Enthousiast geworden? Maak een afspraak met ons kantoor. Één van onze makelaars laat u de woning graag zien!

## Meer dan gemiddelde belangstelling:

Soms zijn er zoveel belangstellenden voor een woning, dat het moeilijk te bepalen is wie de meest geschikte koper is. Op dat moment kan de verkoper – in overleg met de makelaar – besluiten de (verkoop)procedure tussentijds te wijzigen.


De informatie is met de nodige zorgvuldigheid samengesteld.

Alle verstrekte informatie moet beschouwd worden als een uitnodiging tot het doen van een bod of om in onderhandeling te treden. Onzerzijds wordt echter geen enkele aansprakelijkheid aanvaard voor enige onvolledigheid, onjuistheid of anderszins, dan wel de gevolgen daarvan. Alle opgegeven maten en oppervlakten zijn indicatief.







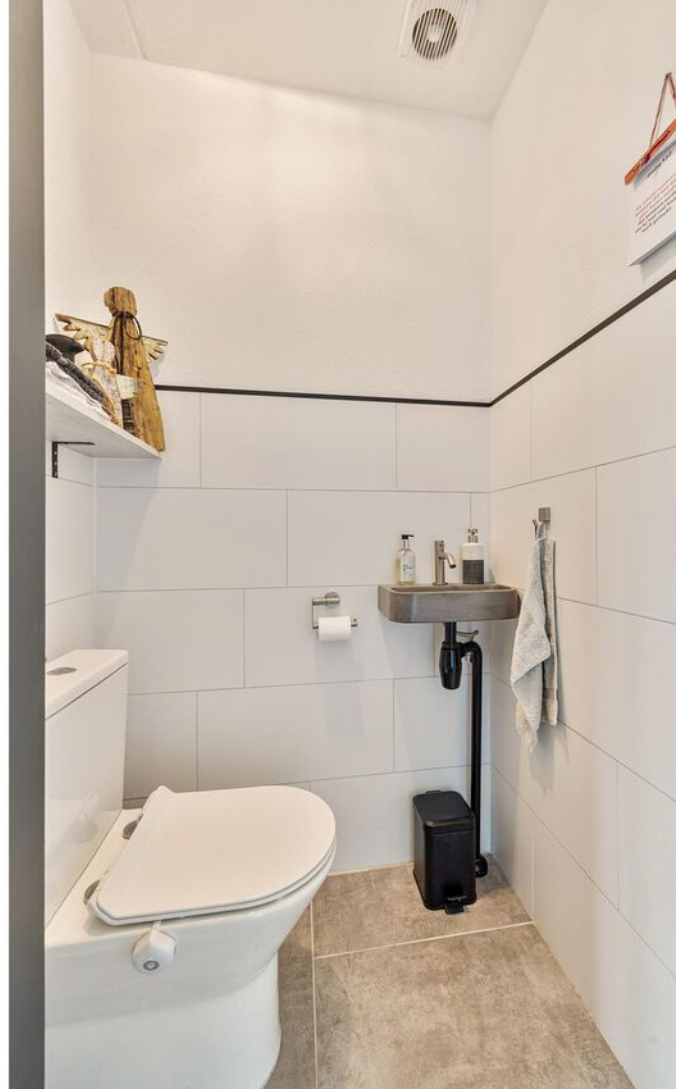



































# PLATTEGROND






# PLATTEGROND




Aan de plattegronden kunnen geen rechten worden ontleend  
© Zibber [www.zibber.nl](http://www.zibber.nl)

# PLATTEGROND

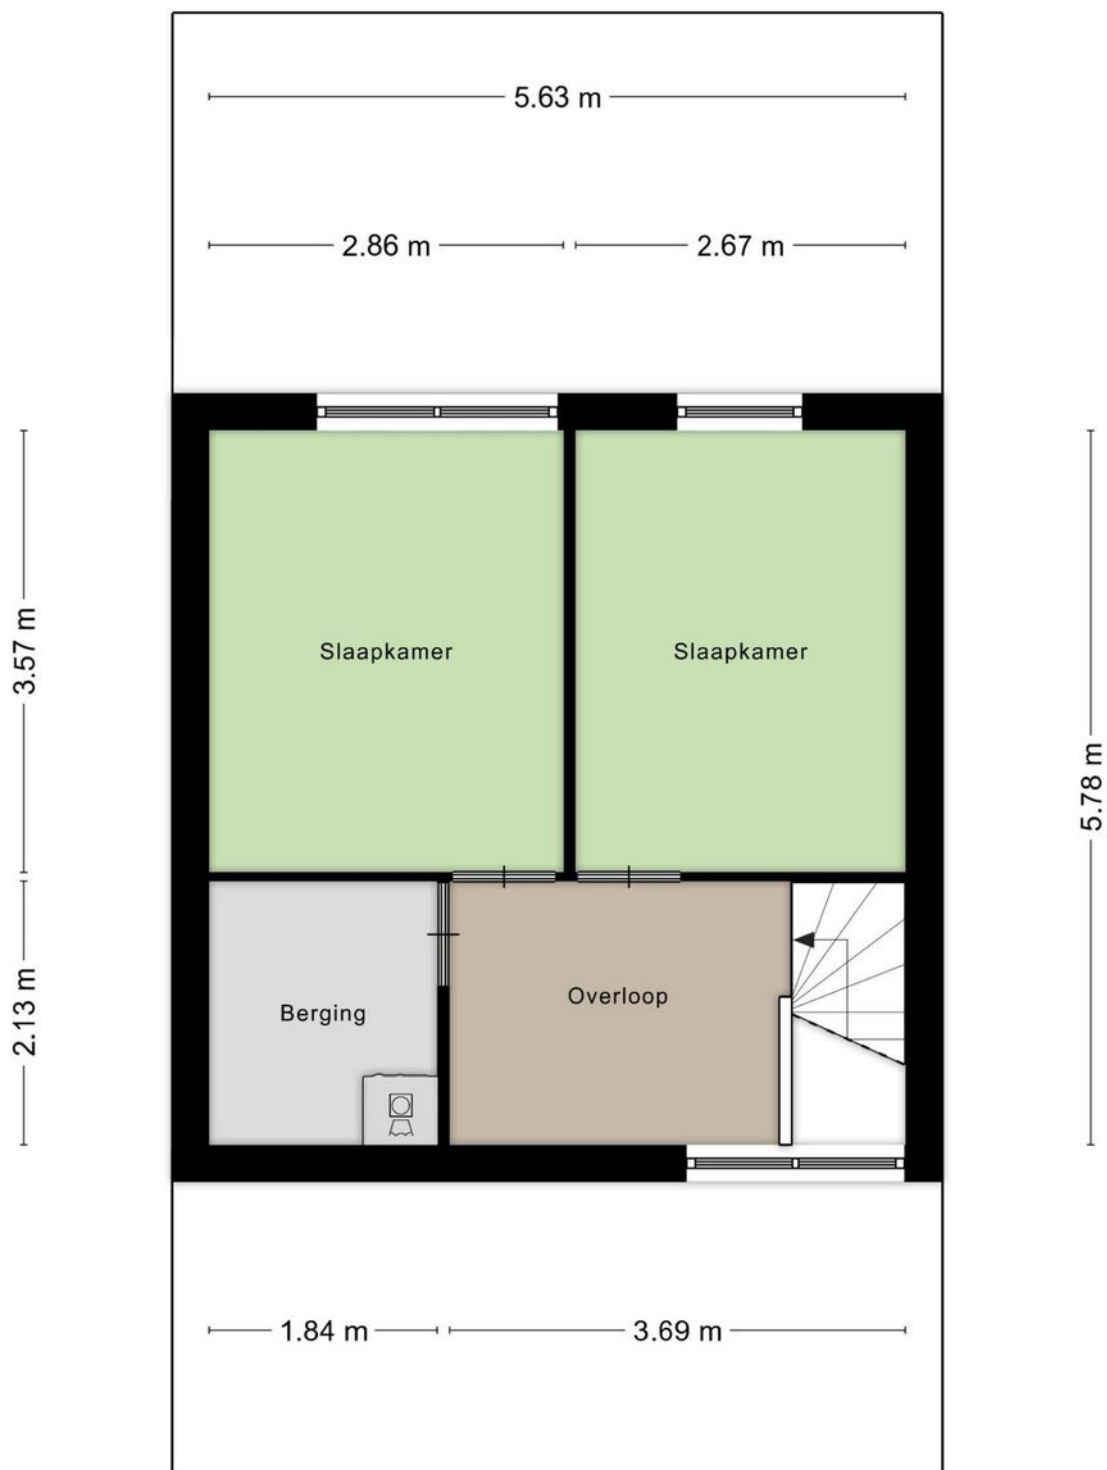

Aan de plattegronden kunnen geen rechten worden ontleend  
© Zibber [www.zibber.nl](http://www.zibber.nl)

# PLATTEGROND

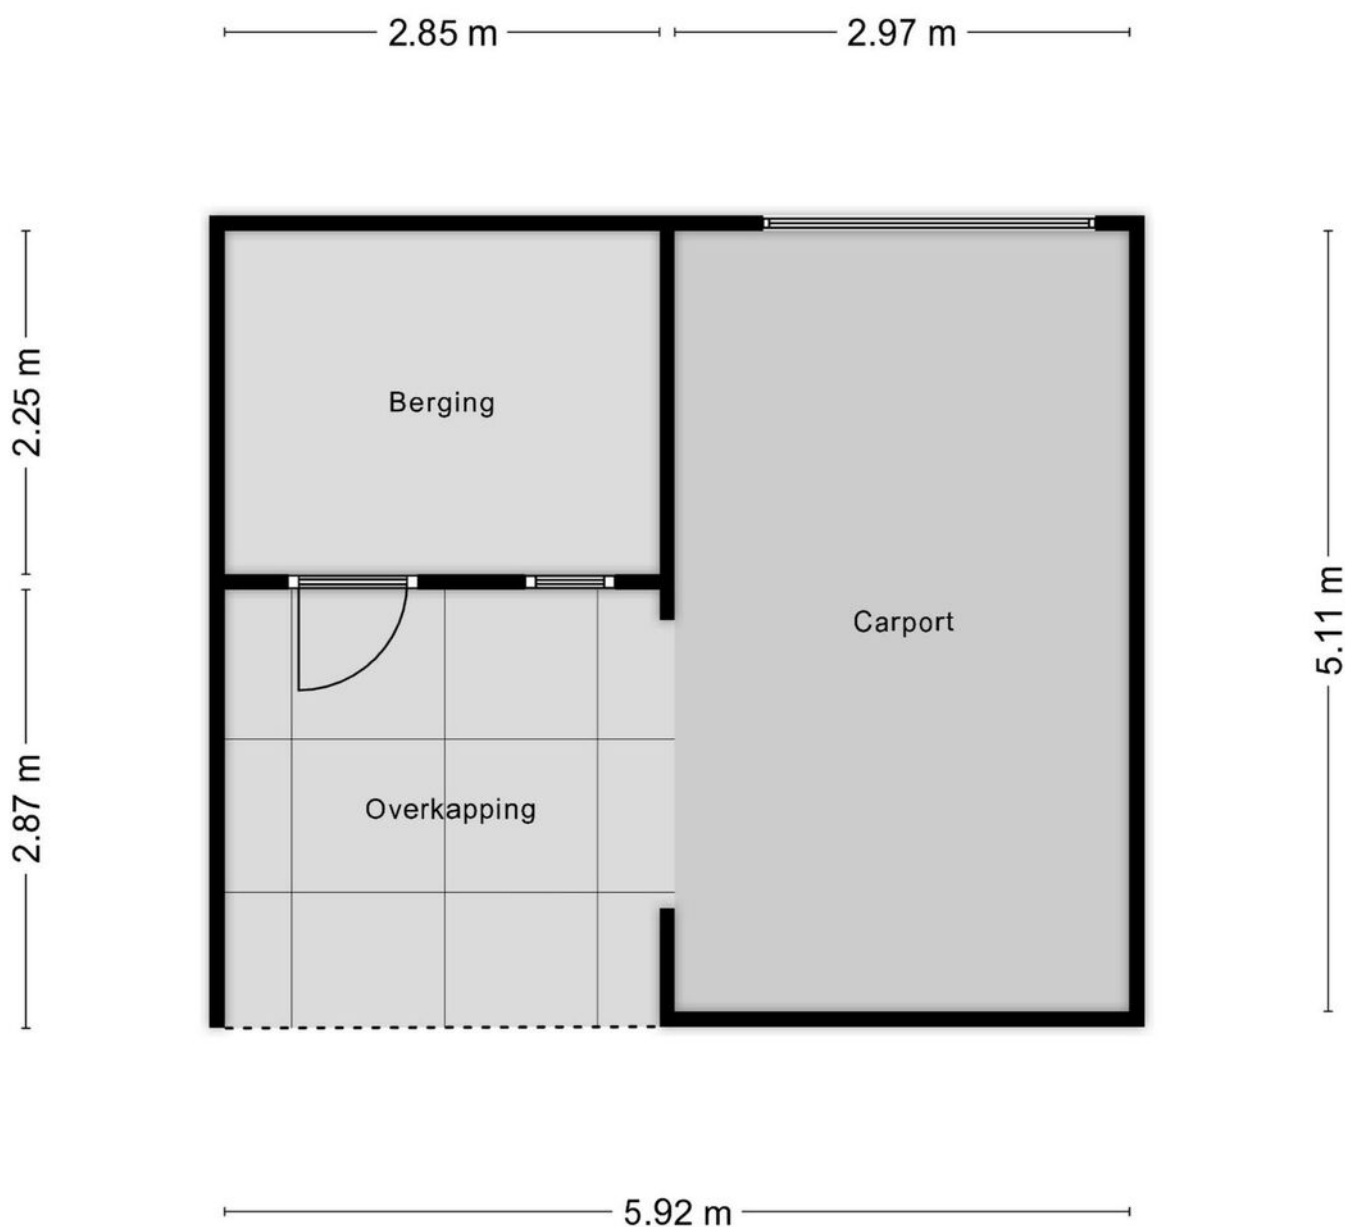


Aan de plattegronden kunnen geen rechten worden ontleend  
© Zibber [www.zibber.nl](http://www.zibber.nl)

# KADASTRALE KAART

Kadastrale kaart

Uw referentie: ---



12345	Deze kaart is noordgericht	Schaal 1: 500	
25	Perceelnummer	Kadastrale gemeente Dongen	
—	Huisnummer	Sectie C	
—	Vastgestelde kadastrale grens	Perceel 2991	
—	Voorlopige kadastrale grens	Aan dit uittreksel kunnen geen betrouwbare maten worden ontleend. De Dienst voor het kadaster en de openbare registers behoudt zich de intellectuele eigendomsrechten voor, waaronder het auteursrecht en het databankenrecht.	
—	Administratieve kadastrale grens		
—	Bebouwing		

Voor een eensluidend uittreksel, geleverd op 25 juli 2024  
De bewaarder van het kadaster en de openbare registers




# LIJST VAN ZAKEN

	Blijft achter	Gaat mee	Ter overname
Woning - Interieur			
Designradiator(en)	X		
Verlichting, te weten			
- inbouwspots/dimmers	X		
- opbouwspots/armaturen/lampen/dimmers	X		
- losse (hang)lampen		X	
(Losse)kasten, legplanken, te weten			
-		X	
Raamdecoratie/zonwering binnen, te weten			
- gordijnrails			X
- gordijnen			X
- rolgordijnen	X		
- jaloezieën	X		
- (losse) horren/rolhorren	X		
Vloerdecoratie, te weten			
- laminaat	X		
Overig, te weten			
- spiegelwanden	X		
Woning - Keuken			
Keukenblok (met bovenkasten)	X		
Keuken (inbouw)apparatuur, te weten			
- kookplaat	X		
- afzuigkap	X		
- combi-oven/combimagnetron	X		
- koelkast	X		
- vaatwasser	X		
- koffiezetapparaat		X	
- Koelkast uit serre		X	
Keukenaccessoires, te weten			
- Plankensysteem aan muur keuken			X
Woning - Sanitair/sauna			
Toilet met de volgende toebehoren			
- toilet	X		

# LIJST VAN ZAKEN

	Blijft achter	Gaat mee	Ter overname
- toiletrolhouder		X	
- fontein	X		
Badkamer met de volgende toebehoren			
- douche (cabine/scherm)	X		
- wastafel	X		
- toiletkast	X		
- toilet	X		
- toiletrolhouder	X		
Woning - Extérieur/installaties/veiligheid/ energiebesparing			
(Voordeur)bel	X		
(Klok)thermostaat	X		
Screens	X		
Rolluiken	X		
Zonwering buiten	X		
Telefoonaansluiting/internetaansluiting		X	
Warmwatervoorziening, te weten			
- CV-installatie	X		
- boiler	X		
Tuin - Inrichting			
Tuinaanleg/bestrating	X		
Beplanting	X		
Tuin - Verlichting/installaties			
Buitenverlichting	X		
Tijd- of schemerschakelaar/bewegingsmelder	X		
Tuin - Bebouwing			
Tuinhuis/buitenberging	X		
Kasten/werkbank in tuinhuis/berging		X	

# LOCATIE OP DE KAART

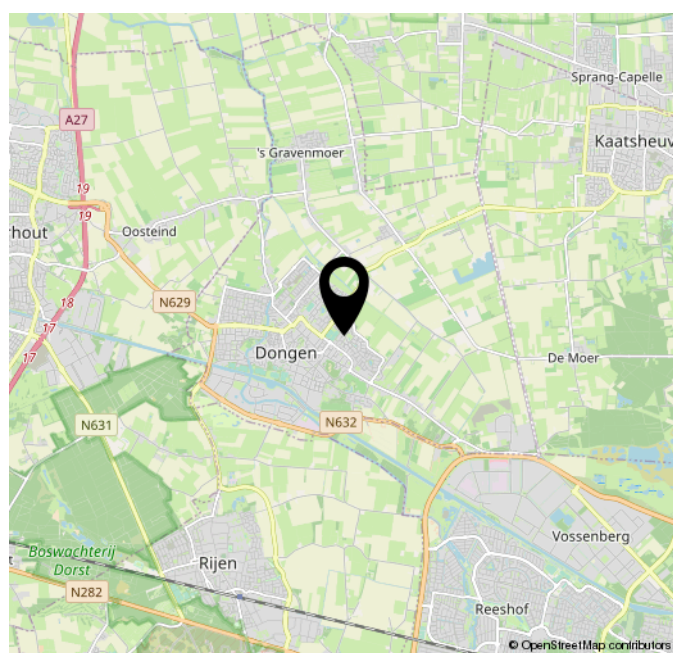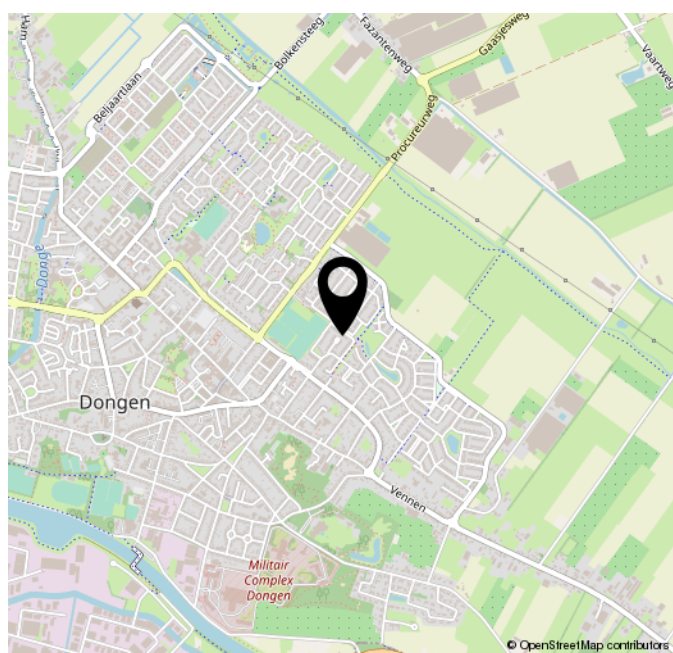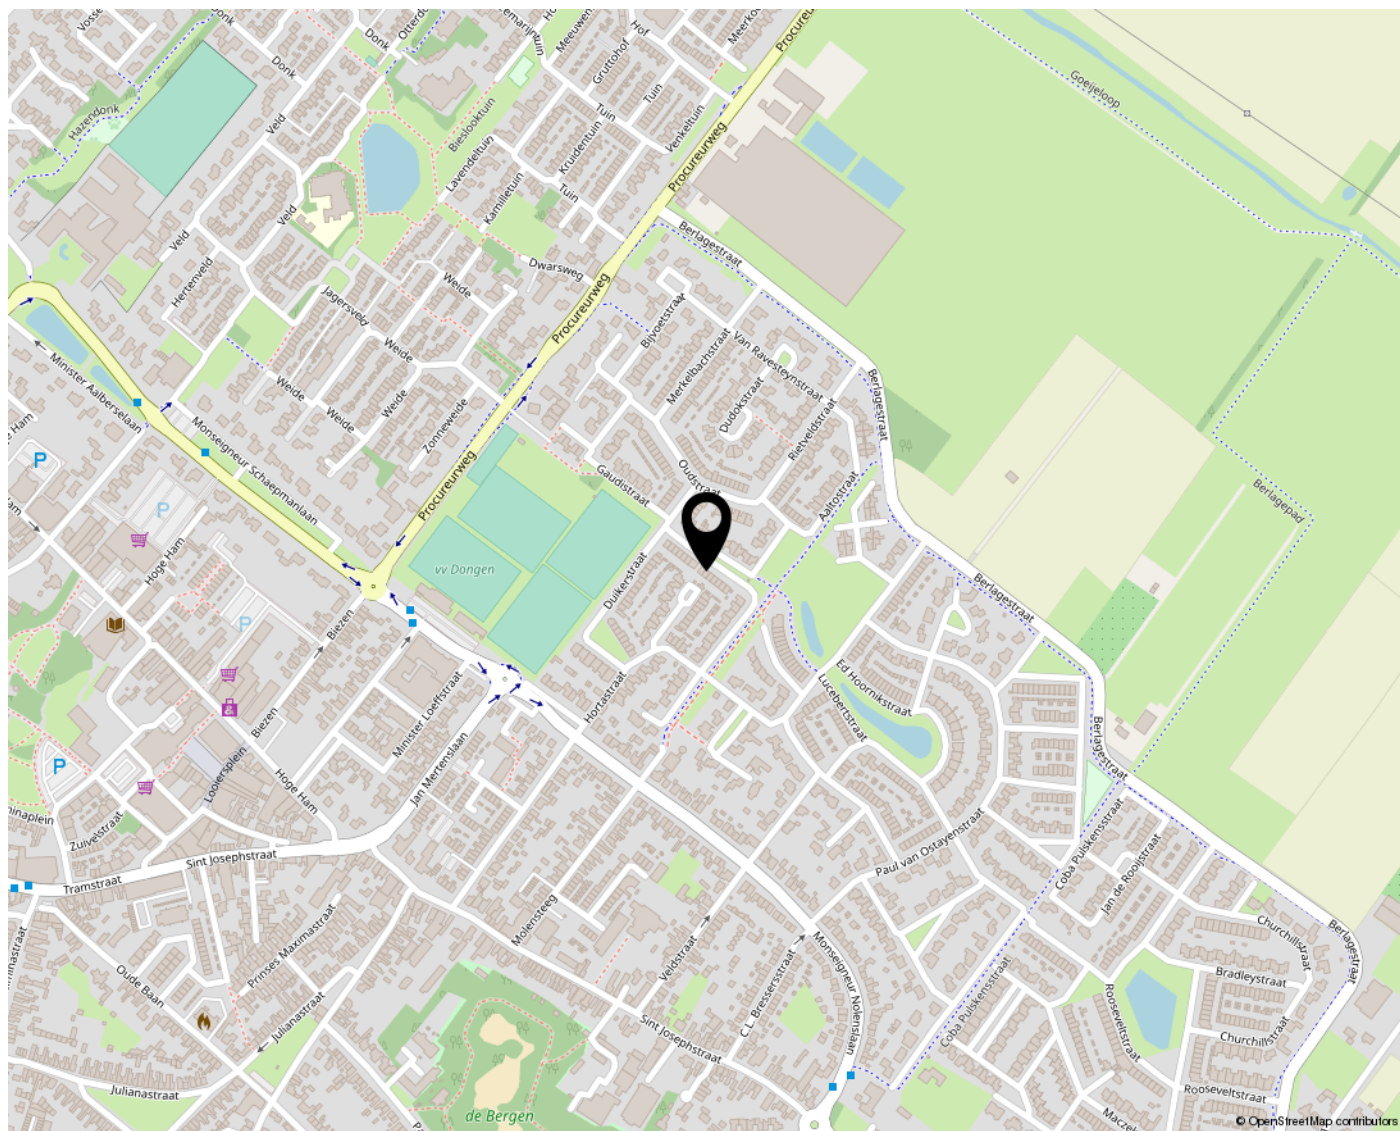

# OVER ONS



WIE IS VAN DEN BOSCH MAKELAARS? In 1992 opende Van den Bosch makelaars zijn deuren in Dongen met het idee om het helemaal anders te doen. Met groot succes. Henk Goos en Koen Dirkse zijn de drijfveren achter Van den Bosch makelaars. Sinds 2021 is Stefan van Rijckevorsel toegevoegd aan het team. Social media is de manier om onze klanten te bereiken, gecombineerd met een persoonlijke aanpak. Wij staan midden in de maatschappij en spreken de hele dag mensen om ons heen. We horen wat er speelt en willen daaraan ook onze bijdrage leveren. Van den Bosch makelaars is vanuit Dongen uitgegroeid naar een toonaangevend kantoor met een vestiging in Dongen en Tilburg Reeshof.

Neem voor meer informatie vrijblijvend contact met ons op of bezoek onze website [www.vandenboschmakelaars.com](http://www.vandenboschmakelaars.com).

## **Vestiging Dongen**

Mgr. Poelsstraat 1 a  
5103 BD Dongen  
Telefoonnummer 0162-321616

## **Vestiging Reeshof Tilburg**

Ketelhavenstraat 93  
5045 NG Tilburg  
Telefoonnummer 013-2036614

[m@kelaar.com](mailto:m@kelaar.com)

Whatsapp 0162 - 32 16 16

[www.vandenboschmakelaars.com](http://www.vandenboschmakelaars.com)



# MEEST GESTELDE VRAGEN

## BEZICHTIGING

Je kunt een vrijblijvende bezichtiging aanvragen bij ons kantoor. De makelaar verzorgt graag een rondleiding door de woning en geeft je daarbij alle mogelijke informatie. Wij zijn benieuwd naar je reactie, laat ons dus gerust weten wat je van de woning vindt. Ook als de woning niet aan je eisen voldoet horen wij dit graag om de verkoper hiervan op de hoogte te brengen, of om je verder te helpen met het zoeken naar een geschikte woning.

## DOCUMENTATIE

Deze informatie is door ons met de nodige zorgvuldigheid samengesteld. Onzerzijds wordt echter geen enkele aansprakelijkheid aanvaard voor enige onvolledigheid, onjuistheid of anderszins, dan wel de gevolgen daarvan. Alle opgegeven maten en oppervlakten zijn indicatief.

## ONDERZOEKSPlicht

De verkoper heeft een wettelijke plicht om eventuele gebreken te melden als die hem bekend zijn (meldingsplicht). Een koper heeft een wettelijke onderzoeksplicht en moet zich inspannen om o.a. de staat van de woning te (laten) onderzoeken. Indien bepaalde zaken bij verkoper niet bekend zijn, kan een verkoper daar ook niets over melden. Denk aan bijvoorbeeld de bouwkundige staat van het pand of de fundering.

## PROCEDURE BIJ BIEDINGEN

Als je interesse hebt in de woning dan kun je een bod uitbrengen. Wij vinden het belangrijk dat het biedingsproces duidelijk is. Een bod bestaat uit een prijs in euro's, een gewenste opleverdatum en eventuele voorwaarden. De meeste gebruikte voorwaarden zijn het voorbehoud van financiering en het voorbehoud van een bouwtechnische keuring. Je kan een bod uitbrengen via het platform Move.nl op de pagina van de desbetreffende woning. Indien er een specifieke verkoopprocedure van toepassing is (bijvoorbeeld een inschrijving), word je hier (per e-mail) van op de hoogte gebracht.

## VOORBEHOUD VAN FINANCIERING

Door een voorbehoud van financiering te maken geef je aan de woning te kopen mits je een financiering bij een hypotheekverstrekker instelling verkrijgt. Indien je kunt aantonen dat je geen passende financiering kan krijgen, heb je de mogelijkheid om de koop te ontbinden. In het voorbehoud staat het benodigde hypotheekbedrag vermeld. Dit bedrag kan voor de gehele koopsom of een gedeelte hiervan zijn. Wij adviseren je om het op te nemen bedrag met jouw hypotheekadviseur te overleggen.

## VOORBEHOUD BOUWKUNDIGE KEURING

Bij het maken van een voorbehoud voor een bouwkundige keuring geef je aan dat je de woning bouwkundig wilt laten onderzoeken door een professionele partij. Er kan een termijn worden opgenomen waar binnen je gebruik kunt maken van dit voorbehoud. Daarnaast kan je een maximum bedrag aan directe herstelkosten opgeven. Indien de directe kosten in het rapport hoger zijn dan het opgegeven bedrag, kun je als koper afzien van de koop of opnieuw in onderhandeling treden. Directe kosten zijn herstelkosten die direct noodzakelijk zijn om ergere problemen te voorkomen (bijvoorbeeld lekkages, zwam in de vloer, rotte kozijnen e.d.). Zowel het bedrag als de tijd waarbinnen je af kunt zien van de koop op basis van de bouwkundige keuring kunnen in de koopakte worden opgenomen. Dit gebeurt altijd in overleg.

## OVEREENKOMST

Een mondelinge overeenstemming tussen de particuliere verkoper en de particuliere koper is niet rechtsgeldig. Met andere woorden: er is geen koop. Er is pas sprake van een rechtsgeldige koop als de particuliere verkoper en de particuliere koper de koopovereenkomst hebben ondertekend. Een bevestiging van de mondelinge overeenstemming per e-mail of een toegestuurd concept van de koopovereenkomst wordt overigens niet gezien als een 'ondertekende koopovereenkomst'. Als basis voor de koopovereenkomst wordt uitgegaan van een model koopovereenkomst voor een bestaande woning vastgesteld door de NVM, Vastgoedpro, VBO en Vereniging Eigen Huis.

## BANKGARANTIE / WAARBORG SOM

Een bankgarantie / waarborgsom dient als extra zekerheid dat de kopende partij de verplichtingen nakomt die voortvloeien uit de koopovereenkomst. De bankgarantie / waarborgsom bedraagt 10% van de koopsom. Deze wordt standaard opgenomen in de koopovereenkomst. Je stelt de bankgarantie bij of betaalt de waarborgsom aan de notaris en dit bedrag wordt bij de overdracht van de woning verrekend op de nota van afrekening.

# MEEST GESTELDE VRAGEN

## **OUDERDOMSCLAUSULE**

Wanneer een woning een ouder bouwjaar heeft, wordt er een ouderdomsclausule opgenomen in de koopovereenkomst. De ouderdomsclausule is bedoeld om de koper erop te wijzen dat hij niet dezelfde eisen mag stellen aan de woning als aan een nieuwbouwwoning, gezien deze andere (technische) kenmerken bezit.

## **NIET-BEWONERSCLAUSULE**

Wanneer de verkoper niet (recent) in de woning heeft gewoond, wordt er een niet- bewonersclausule opgenomen in de koopovereenkomst. Deze clausule wijst koper erop dat verkoper mogelijk niet van eventuele gebreken op de hoogte is die pas aan het licht komen bij bewoning en deze dus ook niet kan melden.



**VESTIGING DONGEN**

MGR. POELSSTRAAT 1 A

5103 BD DONGEN

TELEFOONNUMMER 0162-321616

**VESTIGING REESHOF TILBURG**

KETELHAVENSTRAAT 93

5045 NG TILBURG

TELEFOONNUMMER 013-2036614

M@KELAAR.COM

WHATSAPP 0162-321616

**WWW.VANDENBOSCHMAKELAARS.COM**

